
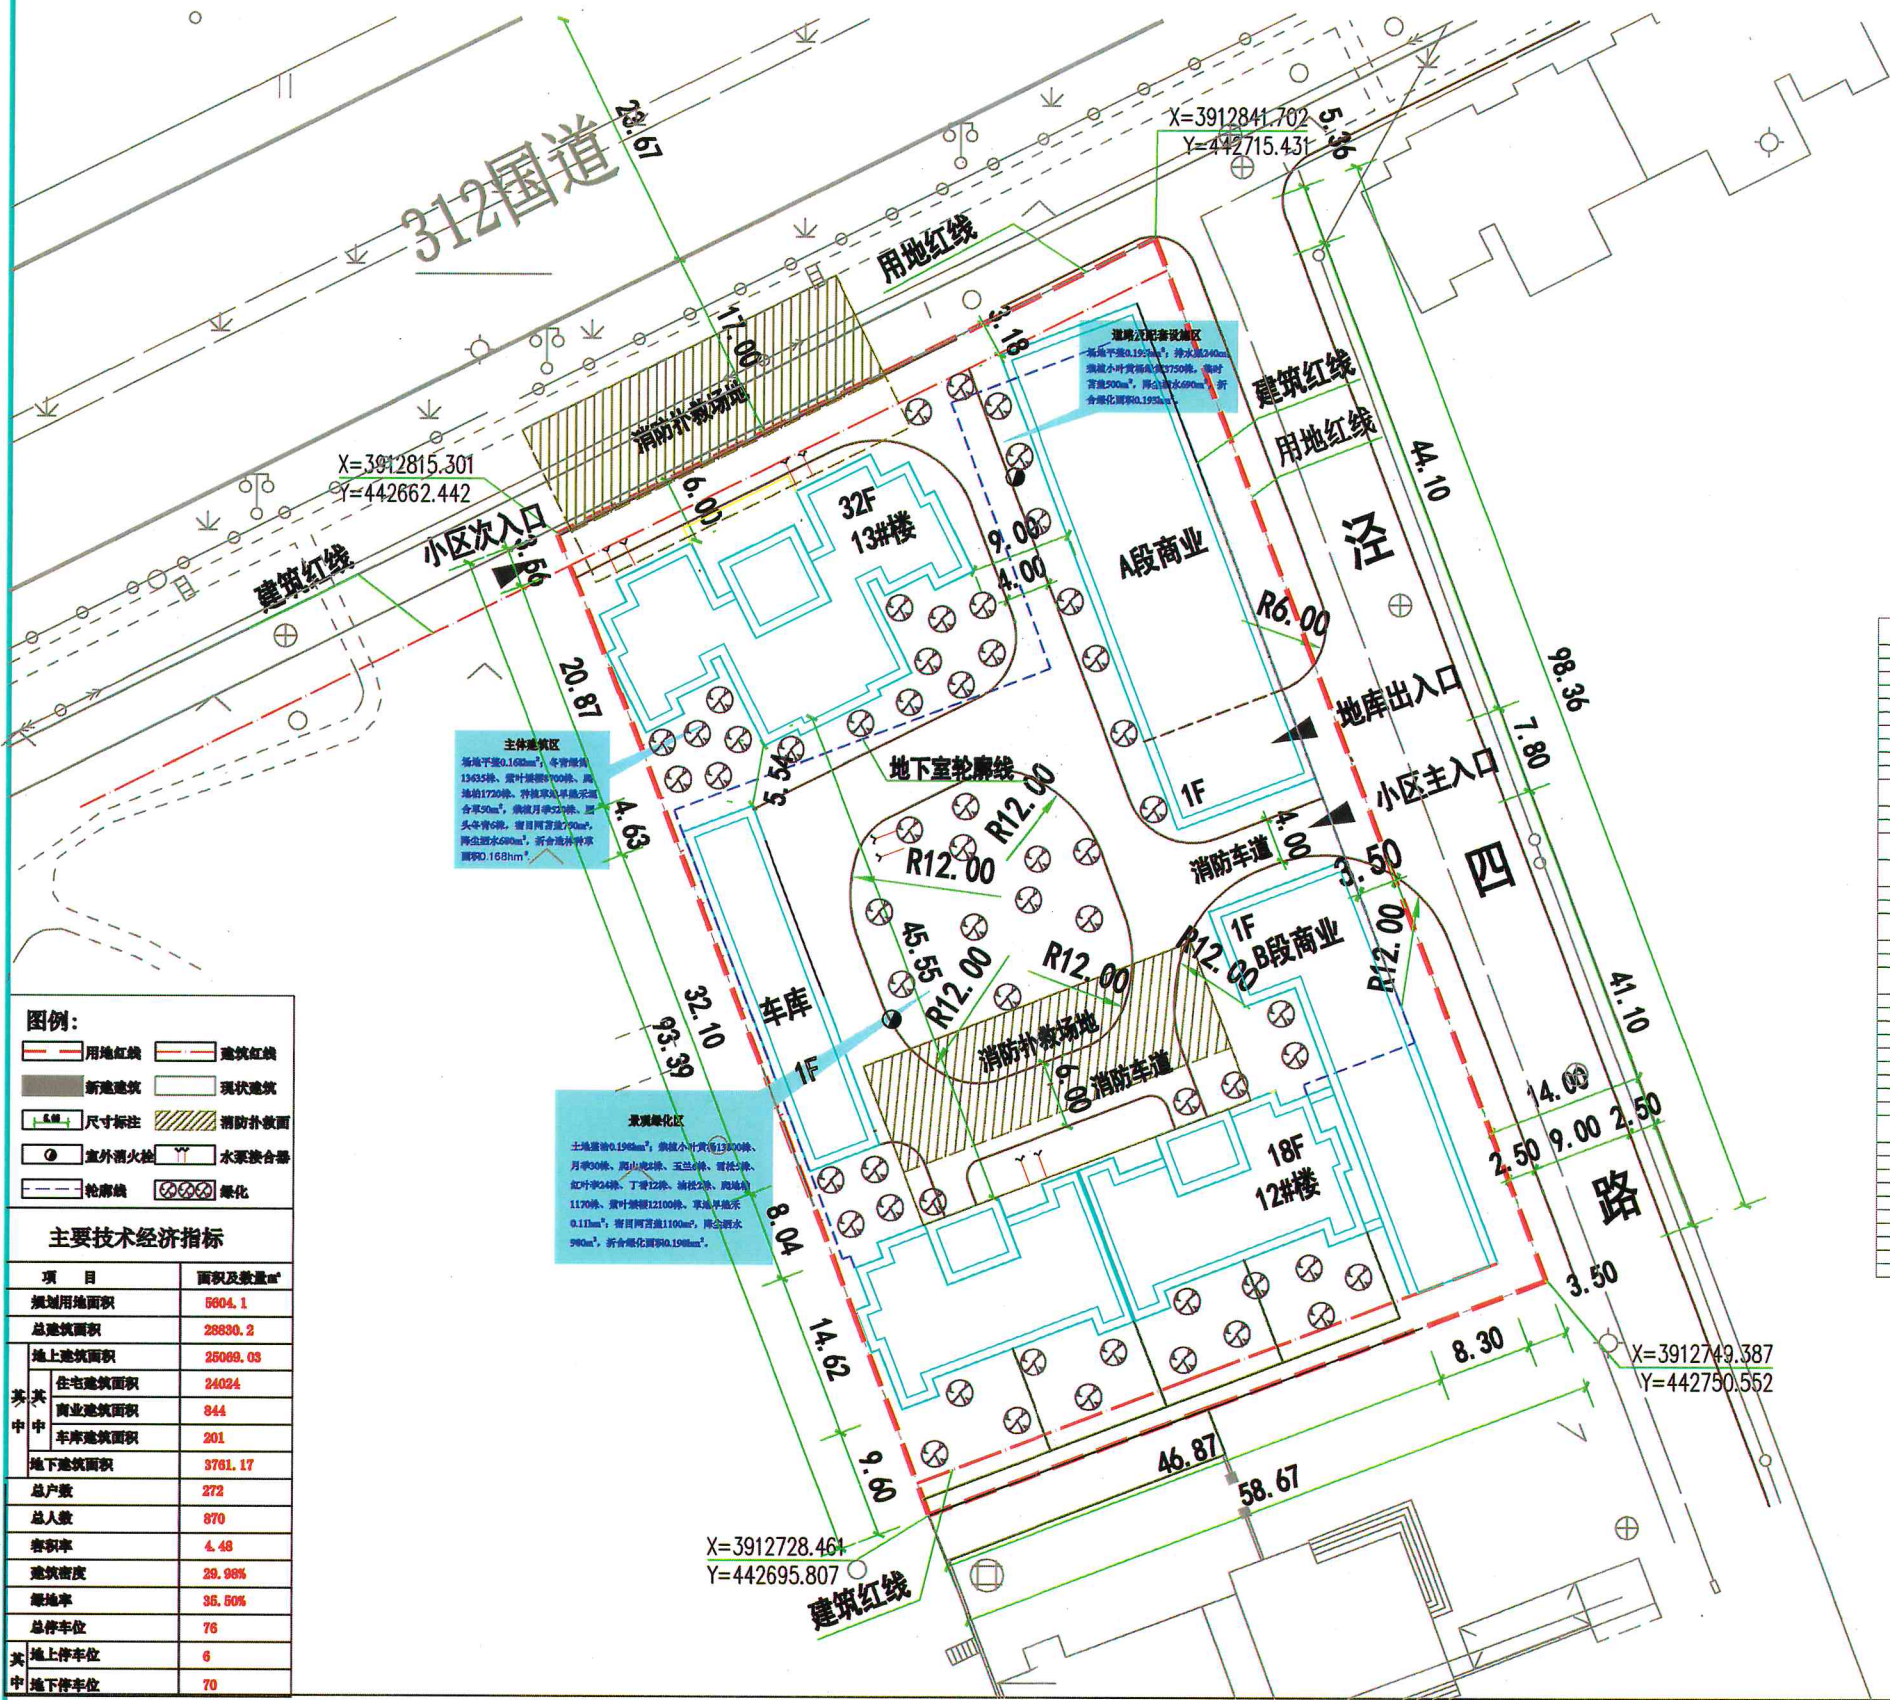


泾川世纪花园A区二期建设项目水土保持设施验收平面布置图 1:500

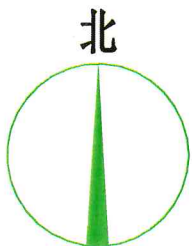


主要技术经济指标	
项目	面积及数量m²
总建筑面积	28830.2
其中:住宅建筑面积	24024
商业建筑面积	844
车库建筑面积	201
地下建筑面积	3761.17
总户数	272
总人数	870
容积率	4.48
建筑密度	29.98%
总停车位	76
其中:地上停车位	6
地下停车位	70


生产建设项目水土保持设施自主验收报备表

项目名称	泾川世纪花园 A 区二期建设项目			建设单位	平凉市新世纪房地产开 发有限责任公司泾川分 公司
建设地点	泾川县 312 国道以南，经四路以西			占地面积（含临时占地）	0.56hm ²
联系人	胡和平			联系电话	15293689488
项目投资（万元）	8650			水土保持投资（万元）	71.81
开工日期	2016.09	完工日期	2018.09	应缴纳水土保持补偿费 （万元）	0.78
水土保持方案 批复文号/日期	2020 年 5 月 25 日在泾川县水务局报备			水土保持方案编制单位	甘肃德业工程咨询有限 责任公司
项目性质	☒ 新建 ☐ 改建 ☐ 扩建 ☐ 地点变动				
自验基本情况 及验收结论	（一）项目概况 泾川世纪花园 A 区二期建设项目位于平凉市泾川县城,规划总用地 0.56hm²,建设 18 层住宅楼 1 幢,32 层住宅楼 1 幢,配套建设地下车库及沿街商铺,总建筑面积 28830.2m²,其中地上建筑面积 25069.03m²,地下建筑面积 3761.17m²,停车位 76 位,容积率 4.48,建筑密度 29.98%,绿地率 35.5%。 项目土石方开挖 0.5 万 m³ (含表土剥离 0.34 万 m³),回填 0.5 万 m³ (含表土回覆 0.34 万 m³),无借方,无弃方。本项目建设土石方主要来源为房屋工程、道路配套设施工程、绿化工程以及给排水工程开挖回填。可剥离表土区仅为主体建筑区部分荒草丛生地面。 工程已于 2016 年 9 月初进入施工准备,2018 年 9 月底完工,工期 25 个月。本项目占地范围内无村庄及其它设施,在项目建设过程中不存在移民及拆迁的情况。项目建设总资金为 8650 万元,其中土建投资 1800 万元,资金全部为企业自筹。 （二）水土保持方案批复与措施实施情况 根据水土保持相关法律法规规定,2020 年 5 月,我公司委托甘肃德业工程咨询有限责任公司编制了项目水土保持方案报告表,建设单位在平凉市泾川县水务局对方案报告表设计的水土保持措施实施进行了承诺。目前,项目已建成并运行,水土保持设施基本按照水土保持方案设计内容实施,主要措施完成情况如下: 主体建筑区:场地平整 0.168hm²;冬青绿篱 13635 株、紫叶矮樱 8700 株、爬地柏 1720 株、种植草地早熟禾混合草 50m²,栽植月季 520 株、圆头冬青 6 株,密目网苫盖 750m²,降尘洒水 680m³。折合绿化面积 0.168hm²。				

	道路及配套设施区：场地平整 0.193hm²，排水渠 240m；栽植小叶黄杨绿篱 3750 株，临时苫盖 500m²，降尘洒水 690m³，折合绿化面积 0.193hm²。 景观绿化区：土地整治 0.198hm²；栽植小叶黄杨 13800 株、月季 30 株、爬山虎 8 株、玉兰 6 株、雪松 5 株、红叶李 24 株、丁香 12 株、油松 2 株、爬地柏 1170 株、紫叶矮樱 12100 株、草地早熟禾 0.11hm²；密目网苫盖 1100m²，降尘洒水 980m³，折合绿化面积 0.198hm²。 完成水土保持总投资 50.18 万元，其中工程措施完成投资 5.76 万元，植物措施完成投资 30.39 万元，临时措施完成投资 3.66 万元，独立费用 5.57 万元，基本预备费 4.02 万元，水保补偿费 0.78 万元。 方案设计的水土流失六项防治指标为：表土保护率 90%，水土流失总治理度 90%，土壤流失控制比达到 0.7，渣土防护率达到 91%，林草植被恢复率为 92%，林草覆盖率达到 21%。 （三）水土流失防治指标达到情况 至项目水土保持设施验收，项目区水土流失治理度达到 100%、渣土防护率达到 100%、林草植被恢复率达到 100%、林草覆盖率为 35.3%，表土保护率 100%，土壤流失控制比达到 0.8，均达到方案设计目标值。 目前项目建设已经完成，我公司已进行了项目水土保持设施自主验收，各项水土保持设施运行正常，防治效果明显，验收合格，达到报备条件。
建设单位承诺	本项目水土保持设施自主验收表所填内容真实、有效、完整、准确，如存在弄虚作假、隐瞒欺骗等情况及由此导致的一切后果由平凉旭盛矿产资源循环开发有限责任公司承担全部责任。 法人（签字）： 平凉市新世纪房地产开发有限责任公司泾川分公司（盖章） 二〇二一年七月十五日
报备编号：	
水行政主管 部门意见	经办人（签字）： 复核人（签字）： 批准人（签字）：
注：1、本表一式两份（报备机关、建设单位各一份）；2、此表仅供编制水土保持方案报告表的生产建设项目	

生产建设项目水土保持设施自主验收报备申请表

生产建设单位	平凉市新世纪房地产开发有限责任公司泾川分公司
生产建设项目	泾川世纪花园 A 区二期建设项目
验收通过日期和地点	验收日期：2021 年 7 月 12 日 验收地点：泾川县世纪花园 A 区二期小区内
公示网址、网站及起止时间	网址： http://www.plshgc.com/dede/ 时间：2021.8.4—2021.8.13
报备材料	水土保持设施验收鉴定书。 参加水土保持设施验收组的省级水土保持方案专家库专家姓名 <u>吕秉世</u> 以上材料及信息均真实、准确、可靠，所有签字、印章均真实有效，若材料中存在虚假、伪造等违法违规情况，我单位愿承担一切法律责任。  生产建设单位：（盖章） 2021 年 7 月 15 日
生产建设单位联系人及电话	胡和平 15293689488